


## Mieszkanie nr 01, BUDYNEK C


Piętro PARTER

Pow. użytkowa **34,40 m<sup>2</sup>**

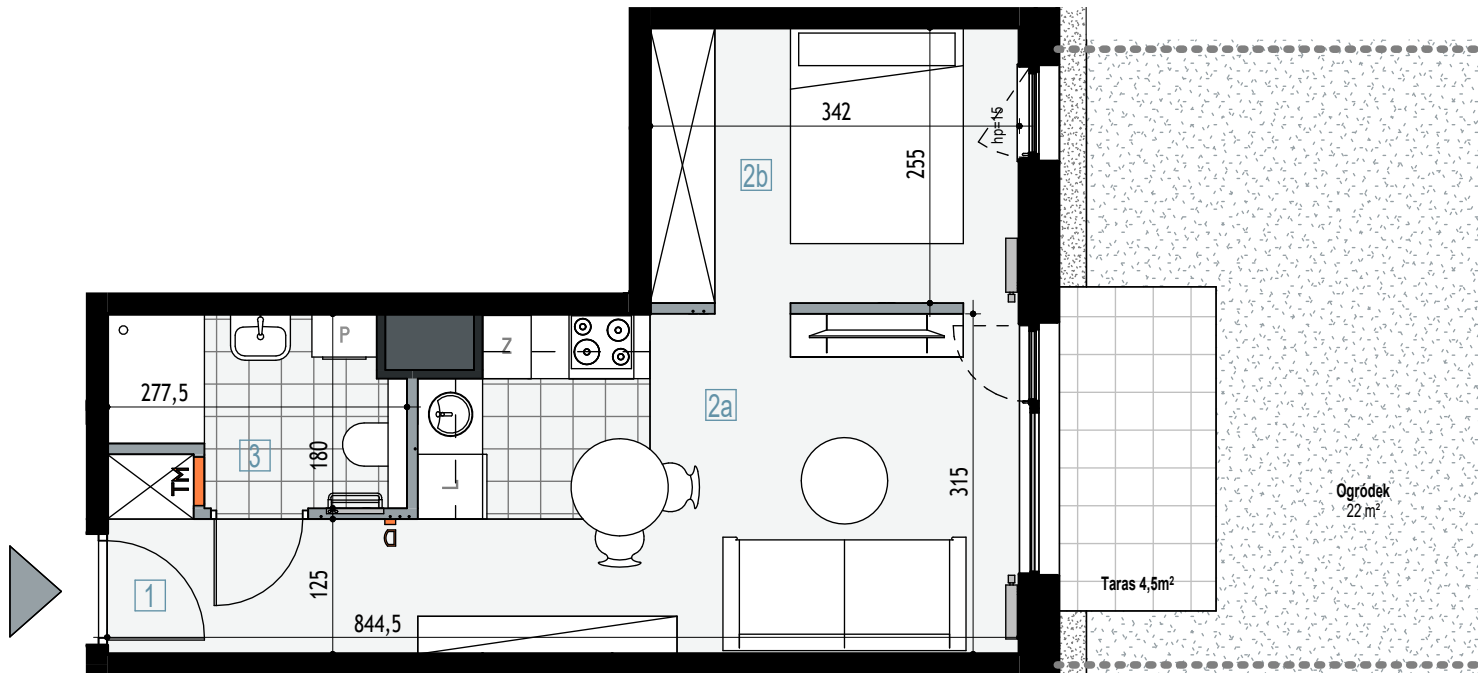


1	Przedpokój	1,55 m <sup>2</sup>
2a	Salon z aneksem kuchennym	19,72 m <sup>2</sup>
2b	Część sypialniana	8,84 m <sup>2</sup>
3	Łazienka	4,29 m <sup>2</sup>
		34,40 m <sup>2</sup>

### Mapa osiedla

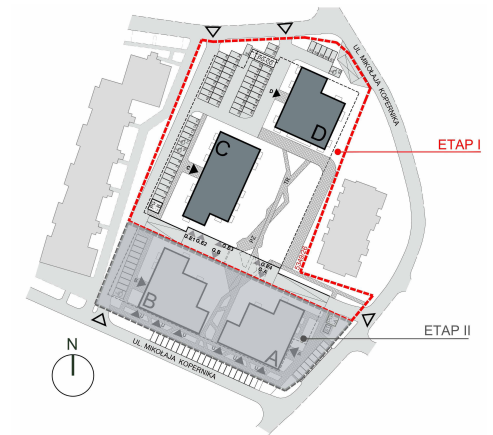

### Schemat kondygnacji

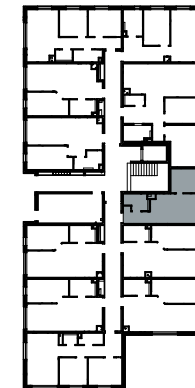

ścianka działowa

**Inbud Bielsko Sp. z o.o. Kopernika Sp.k.**  
ul. Piekarska 57, 43-300 Bielsko-Biała

+604 390 000

mieszkania@inbud.bielsko.pl

[www.apartamentykopernika.pl](http://www.apartamentykopernika.pl)

Prezentowane rzuty zostały przedstawione w celu zaprezentowania rozkładu funkcjonalnego pomieszczeń należy traktować je poglądowo.

Ostateczne wymiary zostaną określone podczas pomiarów powykonawczych i mogą różnić się w porównaniu do przedstawionej wersji przykładowej.

Powierzchnia użytkowa lokalu została ustalona na podstawie Rozporządzenia Ministra Rozwoju z dn. 11.09.2020r. w sprawie szczegółowego zakresu i formy projektu budowlanego oraz przy uwzględnieniu Polskiej Normy PN-ISO 9836: 2022-07