


Mieszkanie nr 08, BUDYNEK C


Piętro PARTER

Pow. użytkowa **40,27 m²**

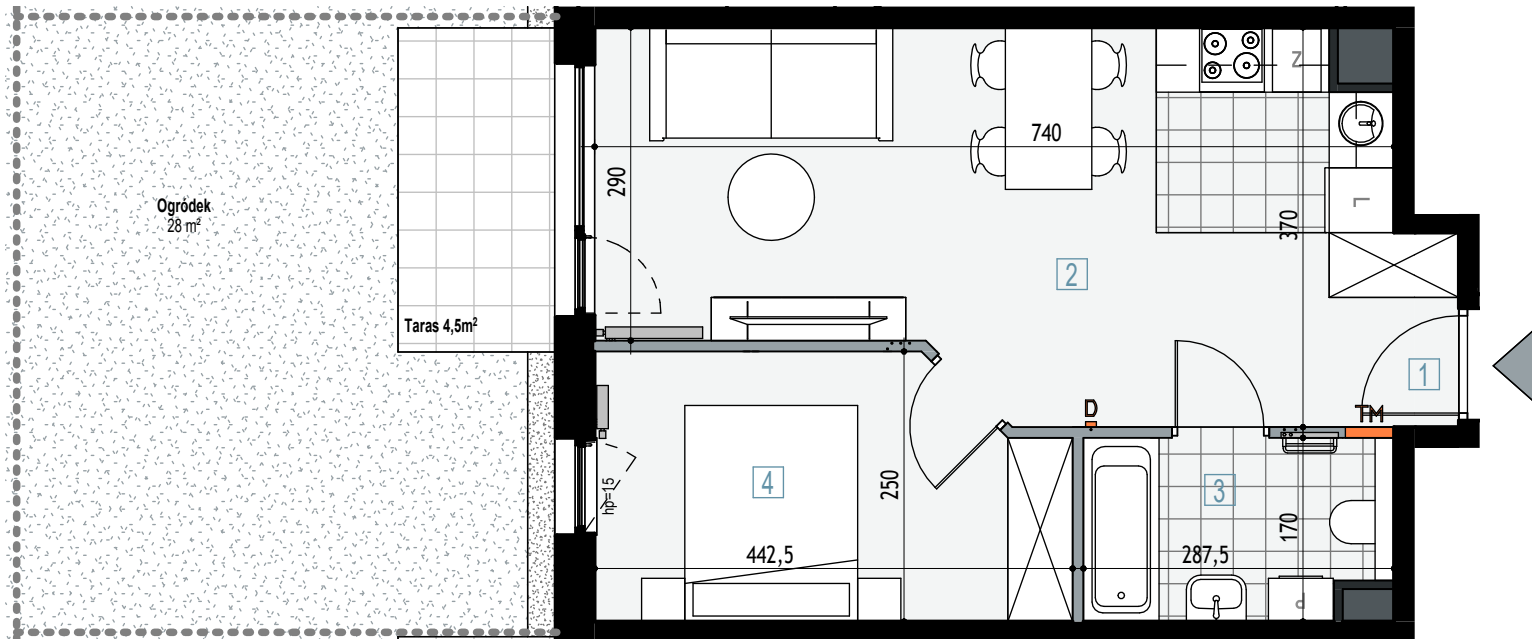


1	Przedpokój	1,08 m ²
2	Salon z aneksem kuchennym	24,25 m ²
3	Łazienka	4,68 m ²
4	Pokój	10,26 m ²
	Suma	40,27 m²

Mapa osiedla

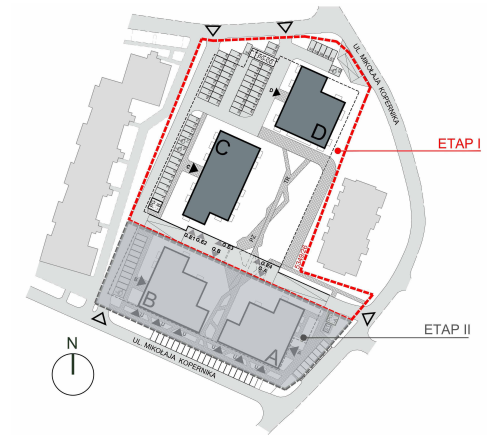

Schemat kondygnacji

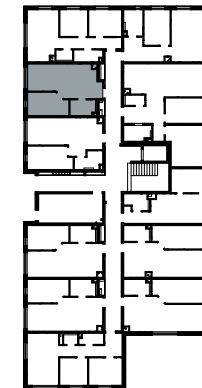

ścianka działowa

Inbud Bielsko Sp. z o.o. Kopernika Sp.k.
ul. Piekarska 57, 43-300 Bielsko-Biała

+604 390 000

mieszkania@inbud.bielsko.pl

www.apartamentykopernika.pl

Prezentowane rzuty zostały przedstawione w celu zaprezentowania rozkładu funkcjonalnego pomieszczeń należy traktować je poglądowo.

Ostateczne wymiary zostaną określone podczas pomiarów powykonawczych i mogą różnić się w porównaniu do przedstawionej wersji przykładowej.

Powierzchnia użytkowa lokalu została ustalona na podstawie Rozporządzenia Ministra Rozwoju z dn. 11.09.2020r. w sprawie szczegółowego zakresu i formy projektu budowlanego oraz przy uwzględnieniu Polskiej Normy PN-ISO 9836: 2022-07