


Mieszkanie nr 09, BUDYNEK C

Piętro PARTER

Pow. użytkowa 49,89 m²

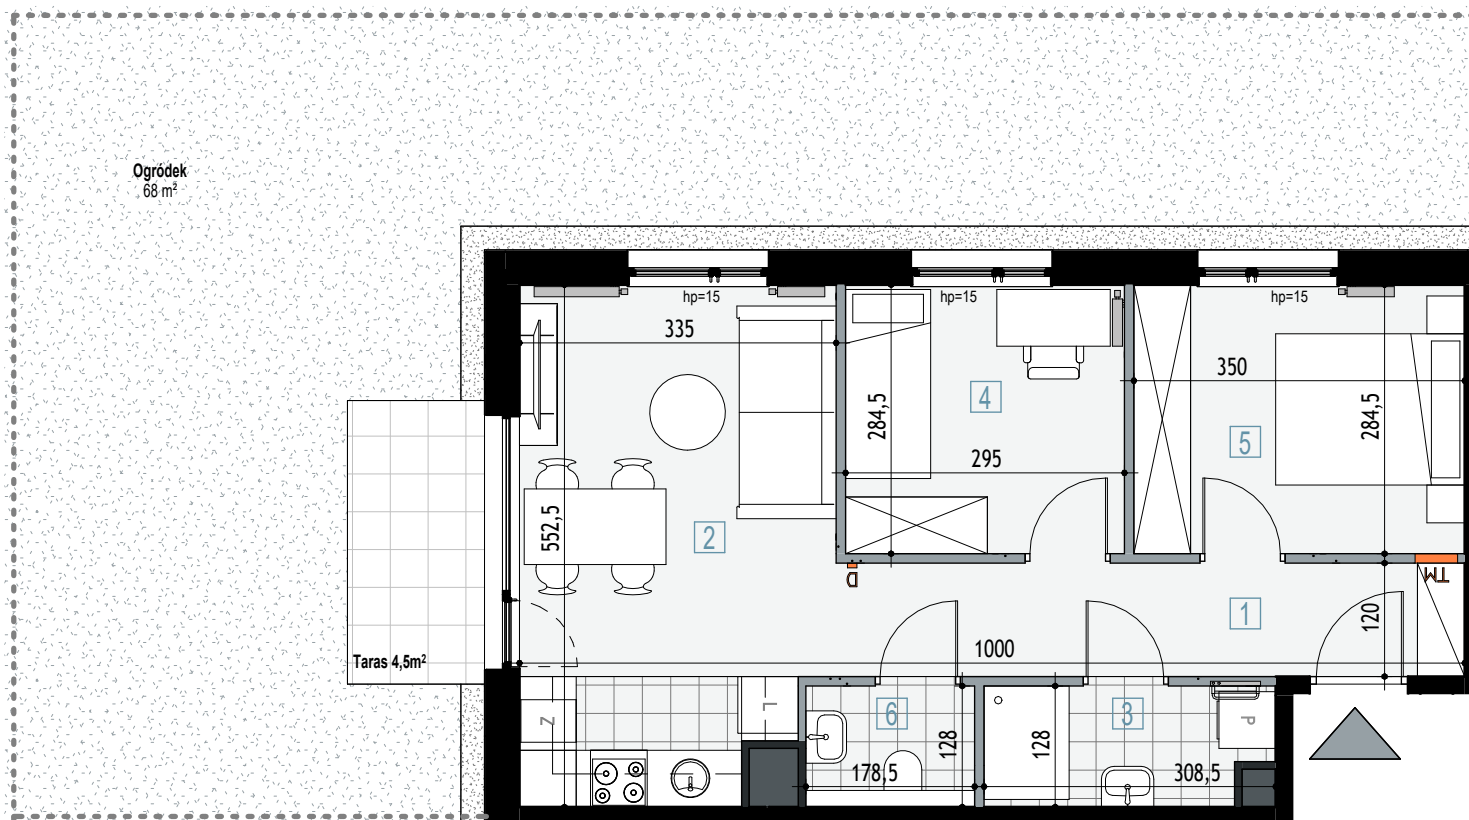


Ogródek
68 m²


Taras 4,5m²

1	Przedpokój	7,92 m ²
2	Salon z aneksem kuchennym	17,60 m ²
3	Łazienka	3,74 m ²
4	Pokój	8,39 m ²
5	Pokój	9,96 m ²
6	Toaleta	2,28 m ²
	Suma	49,89 m²

Mapa osiedla

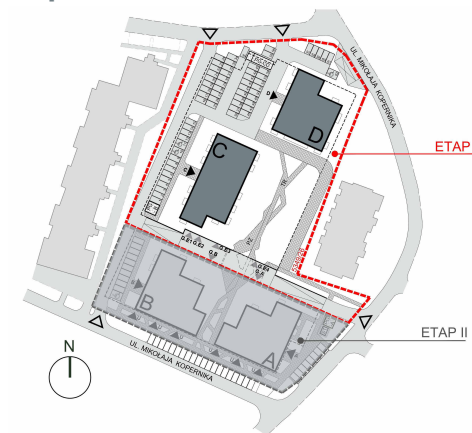

Schemat kondygnacji

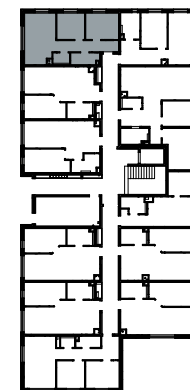

ścianka działowa

Inbud Bielsko Sp. z o.o. Kopernika Sp.k.
ul. Piękarska 57, 43-300 Bielsko-Biała

+604 390 000
mieszkania@inbud.bielsko.pl

www.apartamentykopernika.pl

Prezentowane rzuty zostały przedstawione w celu zaprezentowania rozkładu funkcjonalnego pomieszczeń należy traktować je poglądowo.

Ostateczne wymiary zostaną określone podczas pomiarów powykonawczych i mogą różnić się w porównaniu do przedstawionej wersji przykładowej.

Powierzchnia użytkowa lokalu została ustalona na podstawie Rozporządzenia Ministra Rozwoju z dn. 11.09.2020r. w sprawie szczegółowego zakresu i formy projektu budowlanego oraz przy uwzględnieniu Polskiej Normy PN-ISO 9836: 2022-07