


Mieszkanie nr 07, BUDYNEK D


Piętro PARTER

Pow. użytkowa **80,95 m²**

Mapa osiedla

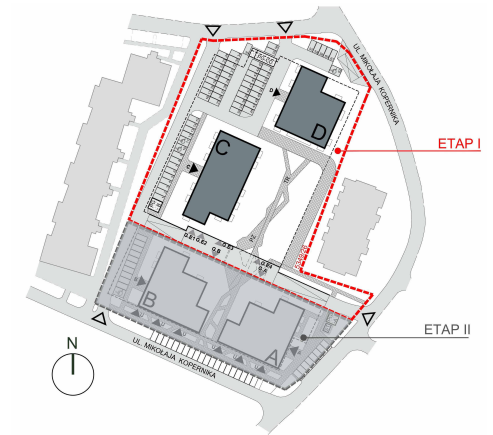

Schemat kondygnacji

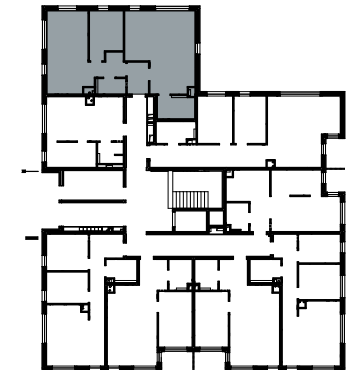

ścianka działowa

Inbud Bielsko Sp. z o.o. Kopernika Sp.k.
ul. Piękarska 57, 43-300 Bielsko-Biała

+604 390 000


mieszkania@inbud.bielsko.pl

www.apartamentykopernika.pl

Prezentowane rzuty zostały przedstawione w celu zaprezentowania rozkładu funkcjonalnego pomieszczeń należy traktować je poglądowo.

Ostateczne wymiary zostaną określone podczas pomiarów powykonawczych i mogą różnić się w porównaniu do przedstawionej wersji przykładowej.

Powierzchnia użytkowa lokalu została ustalona na podstawie Rozporządzenia Ministra Rozwoju z dn. 11.09.2020r. w sprawie szczegółowego zakresu i formy projektu budowlanego oraz przy uwzględnieniu Polskiej Normy PN-ISO 9836: 2022-07

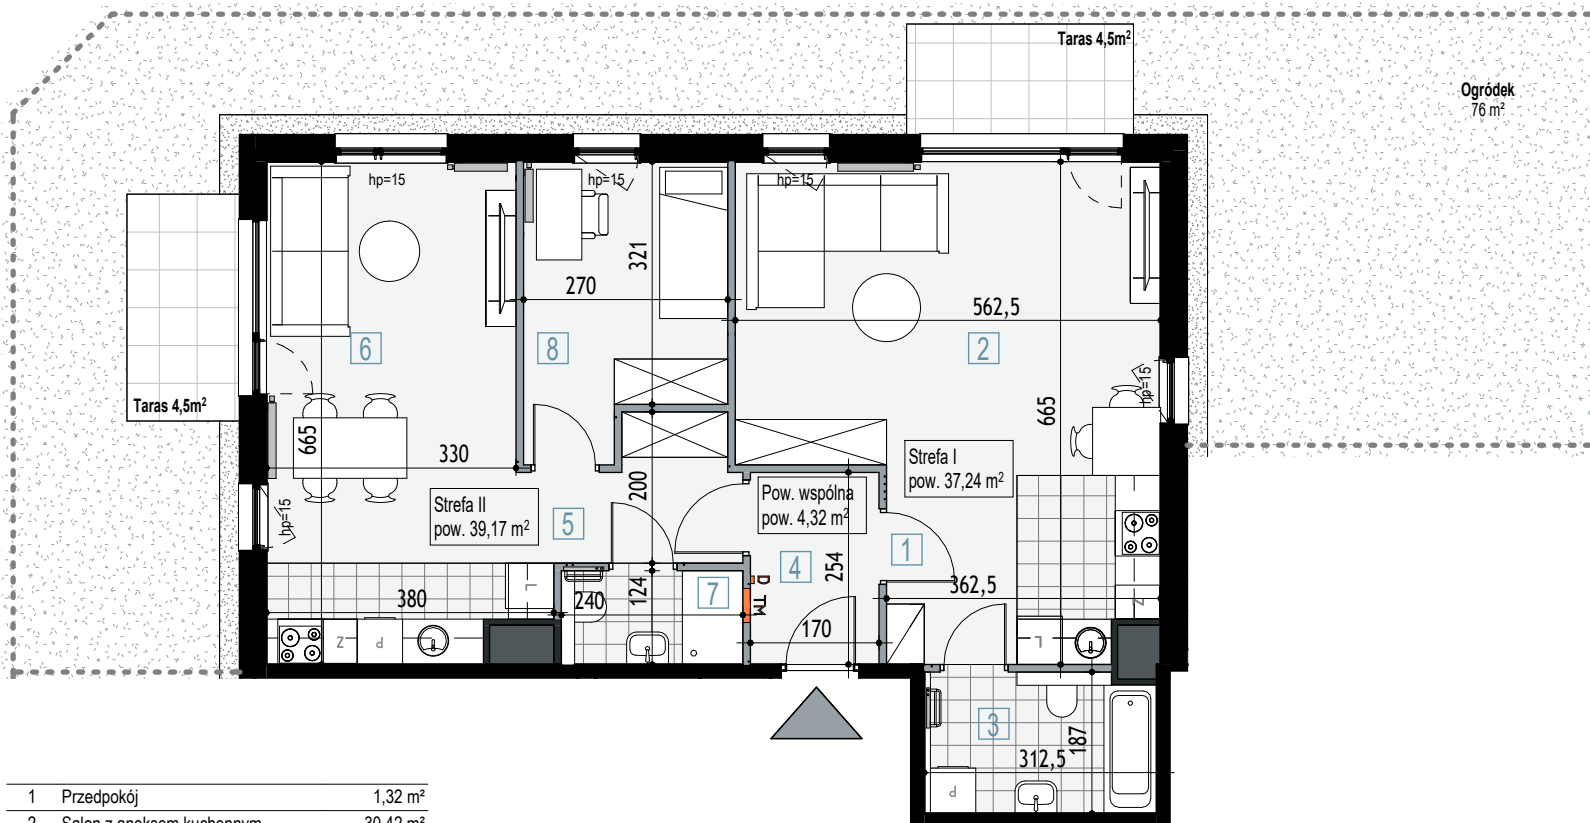

1	Przedpokój	1,32 m ²
2	Salon z aneksem kuchennym	30,42 m ²
3	Łazienka	5,50 m ²
4	Przedpokój	4,32 m ²
5	Przedpokój	4,72 m ²
6	Salon z aneksem kuchennym	22,06 m ²
7	Łazienka	2,98 m ²
8	Pokój	9,63 m ²
	Suma	80,95 m²